


Vue de dessus

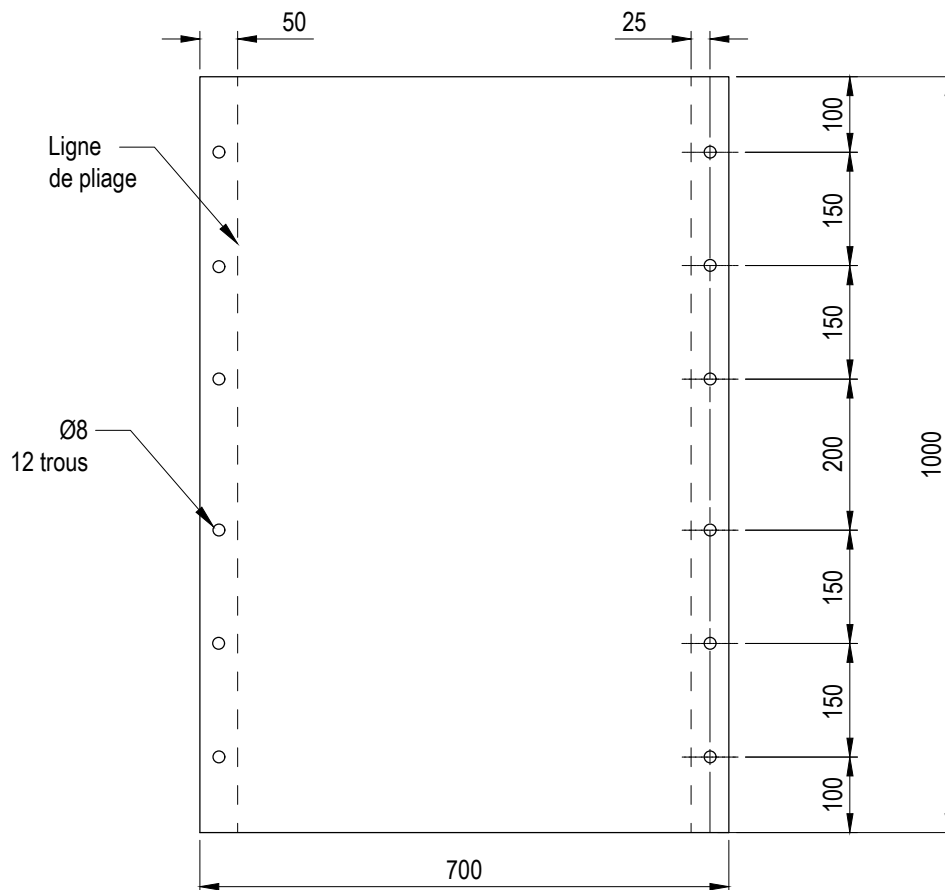

Vue déployée

PROPRIÉTÉS MÉCANIQUES

- Acier galvanisé selon la norme ASTM A123

REQUIS POUR:

LAS



Élaboration :
Carole Bessette, ing.
Ingénieur :

**PROTÈGE-SORTIE DE CANALISATION
1 CONDUIT**

N° :
101-2801-04

Volume :
B.31.21

NORME

CANALISATIONS DE LIAISONS AÉROSOUTERRAINES

Date :
2020-03 Révision :
00

Échelle :
1:10

Carole Bessette, ing.
Permis OIQ #105141

CANALISATIONS SOUTERRAINES

Page :
1 de 1