

Vue en élévation

B = Conduit BT Réseau résidentiel HQ
 M = Conduit MT Réseau principal HQ
 T = Télécommunications


Requis pour:
 Lorsque la canalisation se trouve hors-trottoir et chaussée, dans un quartier résidentiel ou municipalité concernée est en accord.

Notes :

- La disposition des conduits de branchement par rapport à la ligne de lot peut-être inversée selon le projet.
- Les conduits de branchement sont placés au-dessus des conduits principaux de chaque entreprise.

	Élaboration : Carole Bessette, ing.	COUPE TYPE D'UNE TRANCHEE COMMUNE BRANCHEMENTS LATÉRAUX	N° : 101-4140-01	
	Ingénieur : <i>C. Bessette, ing.</i> <small>2020-02-19</small>		Volume : B.41.21	
NORME	Carole Bessette, ing. Permis OIQ #105141	CANALISATIONS EN TRANCHEE	Date : 2020-03	Révision : 00
		CANALISATIONS SOUTERRAINES	Page : 1 de 2	


Échelle :
1:20

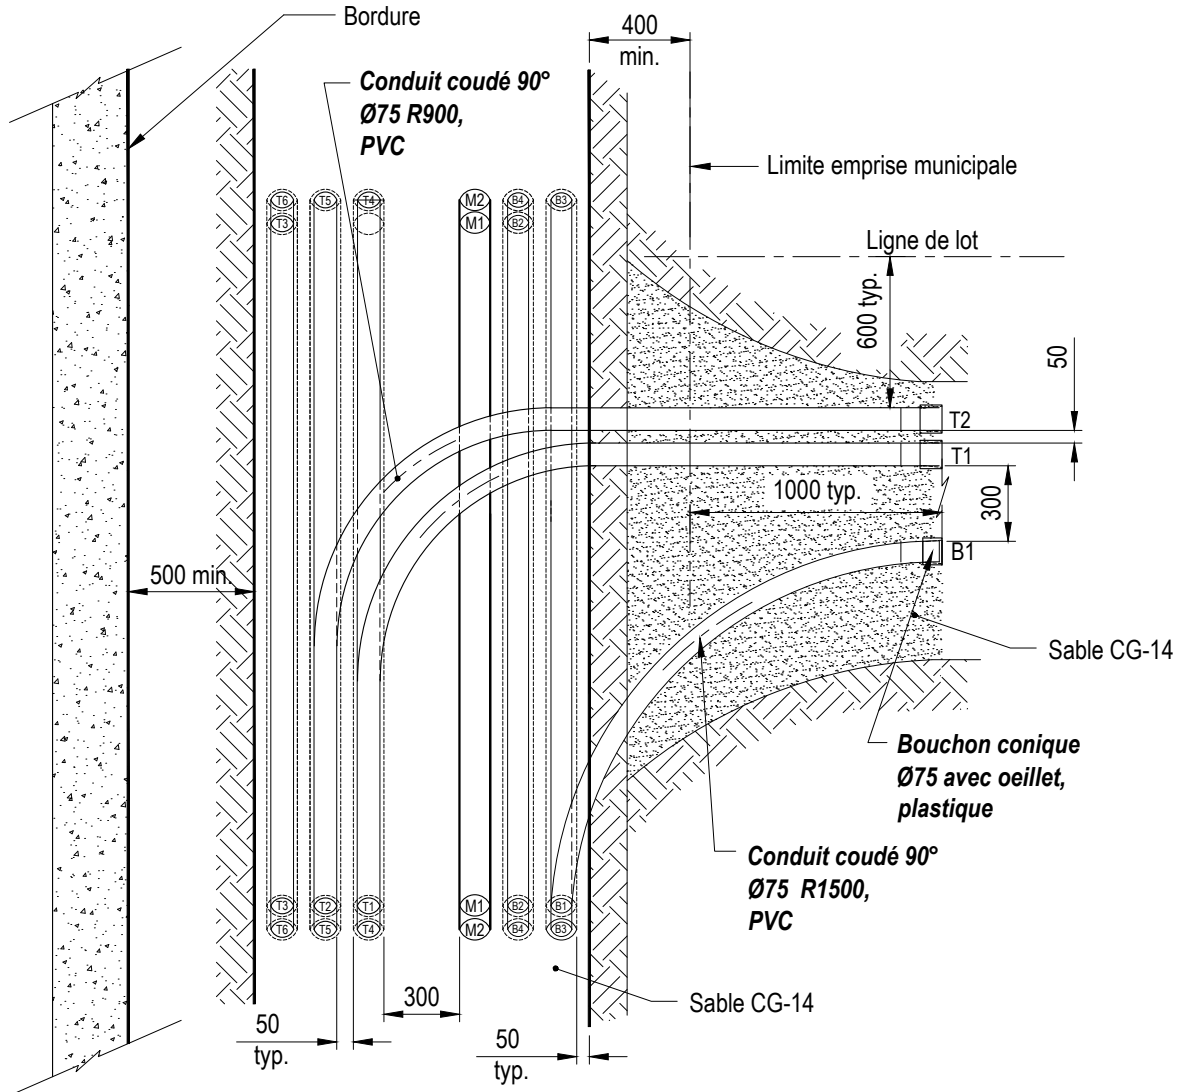

**Vue en plan
Branchements latéraux**

Note :

- La disposition des conduits de branchement par rapport à la ligne de lot peut être inversée selon le projet.

	Élaboration : Carole Bessette, ing.	COUPE TYPE D'UNE TRANCÉE COMMUNE BRANCHEMENTS LATÉRAUX	N° : 101-4140-01	
	Ingénieur : <i>C. Bessette, ing.</i> <small>2020-02-19</small>		Volume : B.41.21	
NORME	Carole Bessette, ing. Permis OIQ #105141	CANALISATIONS EN TRANCÉE	Date : 2020-03	Révision : 00
	Échelle : 1:30	CANALISATIONS SOUTERRAINES	Page : 2 de 2	