


Notes :

*- La pierre nette est acceptée lorsque l'espace est trop étroit pour le compactage (< 300).

1- En présence de roc, minimum de 150 mm.

| | | | | |
|--------------|--|------------------------------------|----------------------------|-------------------------|
| | Élaboration : Carole Bessette, ing. | COUPE TYPE D'UN OUVRAGE CTR | N° : 103-2130-01 | |
| | Ingénieur : <i>C. Bessette, ing.</i> <small>2020-03-02</small> | | Volume : B.41.21 | |
| NORME | Carole Bessette, ing. Permis OIQ #105141 | MINICHAMBRES POUR POSTES | Date : 2020-03 | Révision : 00 |
| | Échelle : 1:25 | OUVRAGES CIVILS DES POSTES | Page : 1 de 2 | |

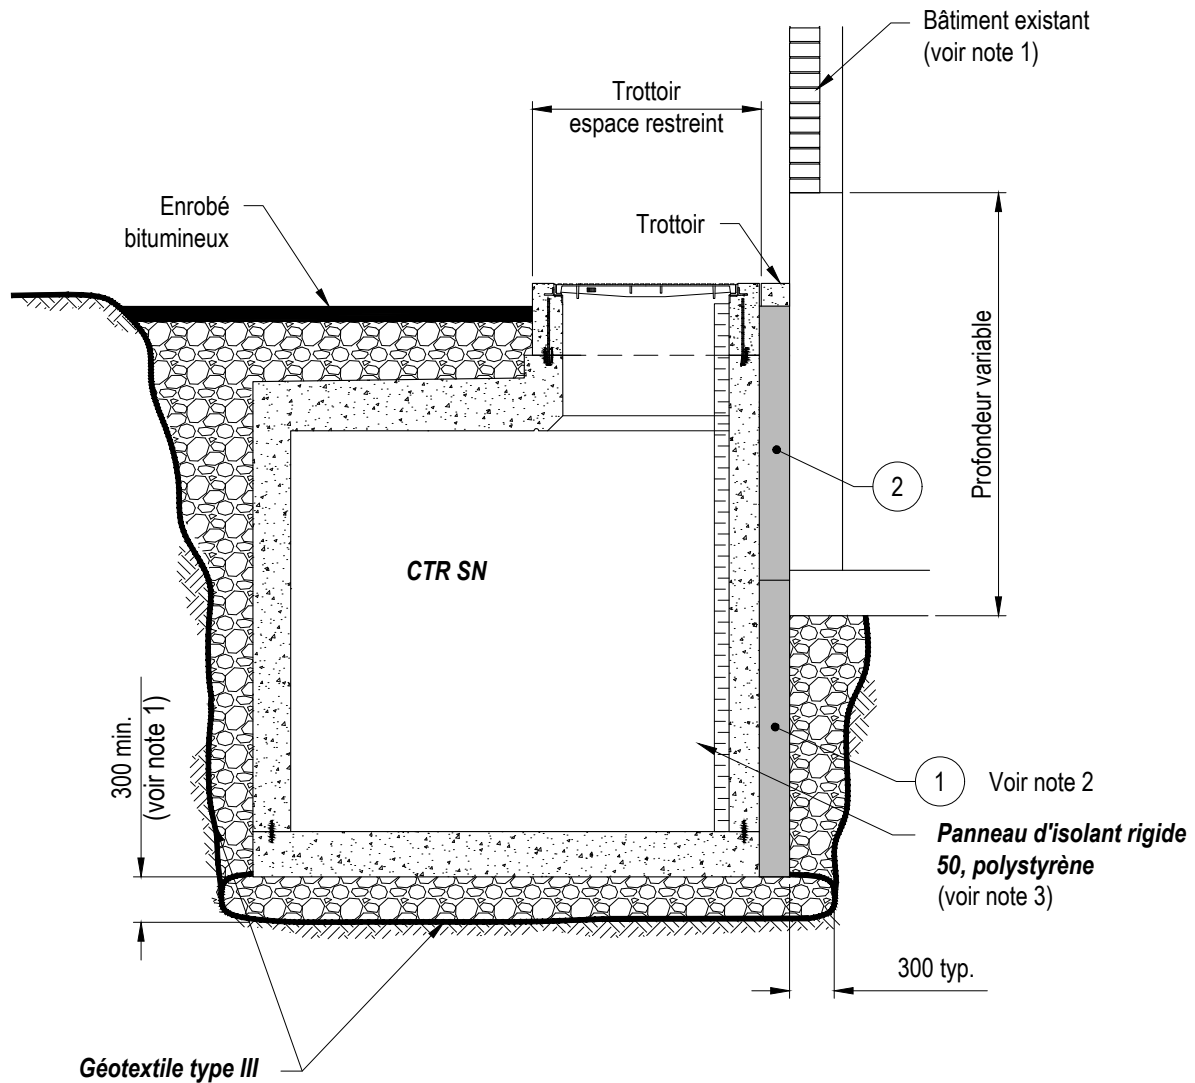

Vue en élévation

Notes :

- 1- Avant d'excaver près du bâtiment, une expertise doit être réalisée par un ingénieur(e) expert(e) en fondation afin de vérifier la faisabilité de l'implantation de l'ouvrage civil.
- 2- Effectuer deux coulées ① et ② à 12 heures minimum. La première coulée ① étant réalisée jusqu'à la mi-hauteur du mur de l'ouvrage.
- 3- Le panneau doit être fixé mécaniquement pour éviter le gel des fondations du bâtiment adjacent et à retirer dès la mise en service.

| | | | | |
|--------------|--|------------------------------------|----------------------------|-------------------------|
| | Élaboration : Carole Bessette, ing. | COUPE TYPE D'UN OUVRAGE CTR | N° : 103-2130-01 | |
| | Ingénieur : <i>C. Bessette, ing.</i> <small>2020-03-02</small> | | Volume : B.41.21 | |
| NORME | Carole Bessette, ing. Permis OIQ #105141 | MINICHAMBRES POUR POSTES | Date : 2020-03 | Révision : 00 |
| | Échelle : 1:50 | OUVRAGES CIVILS DES POSTES | Page : 2 de 2 | |