

Élaboration :
Carole Bessette, ing.

Ingénieur :



**MISE À LA TERRE
SOCLE**

N° :
103-3501-01

Volume :
B.41.21

NORME

SOCLES POUR POSTES DE TRANSFORMATION


Date :
2020-03

Révision :
00

Échelle :
1:40

OUVRAGES CIVILS DES POSTES

Page :
1 de 2

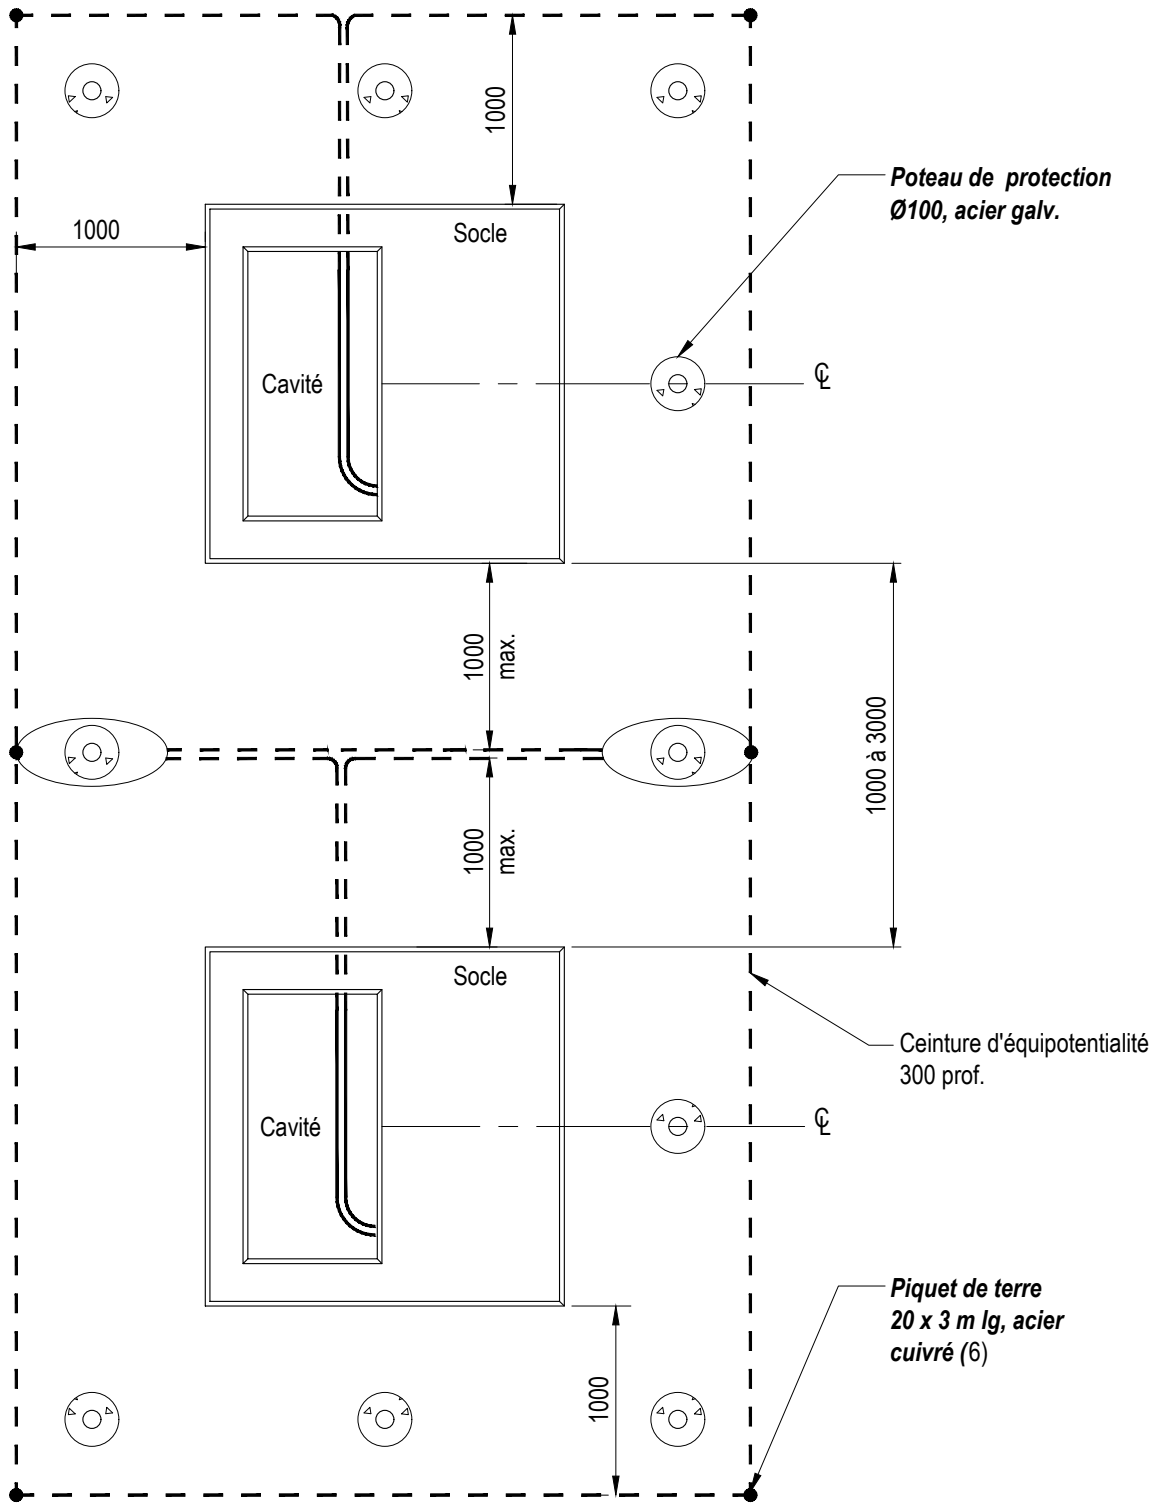

Vue en élévation pour deux socles



Élaboration :
Carole Bessette, ing.

Ingénieur :



2020-02-22

**MISE À LA TERRE
SOCLE**

N° :

103-3501-01

Volume :

B.41.21

Date :

2020-03

Révision :

00

Page :

2 de 2

NORME

SOCLES POUR POSTES DE TRANSFORMATION

OUVRAGES CIVILS DES POSTES

Échelle :
1:40