



**Transformateur triphasé**

Poteau de protection  
Ø100, acier galv.

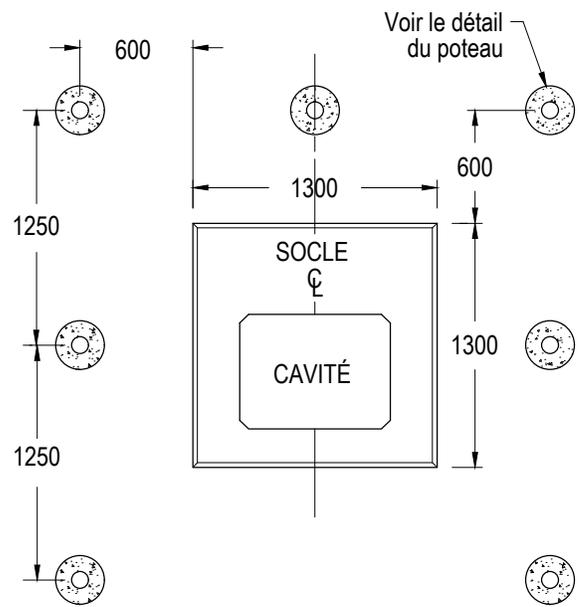

**Transformateur monophasé**

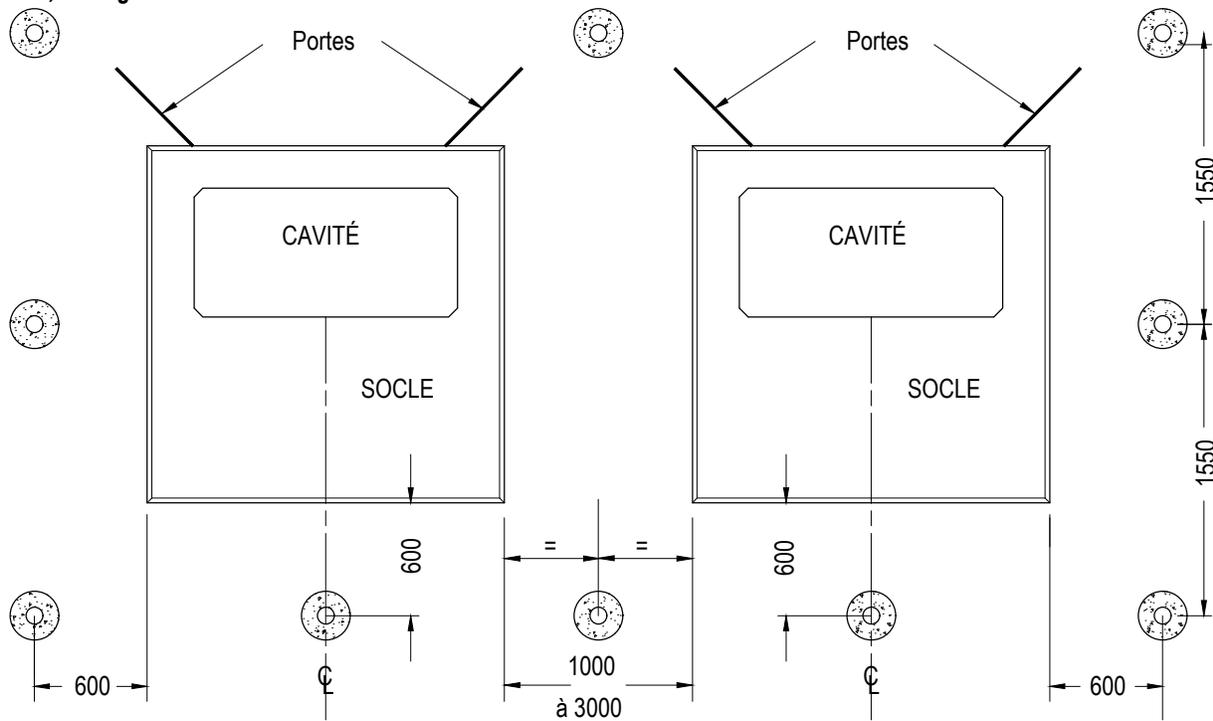

**Deux Transformateurs sur socle**

Note:

- Un ou plusieurs poteaux peuvent être omis sur les côtés non exposés à la circulation automobile.



Élaboration :  
Carole Bessette, ing.  
Ingénieur :

**PROTECTION MÉCANIQUE**

N° :  
**103-3901-01**

**NORME**

Volume :  
**B.41.21**

SOCLES POUR POSTES DE TRANSFORMATION

Date :  
**2020-03** Révision :  
**00**

OUVRAGES CIVILS DES POSTES

Page :  
**1 de 1**

Échelle :  
1:40

Carole Bessette, ing.  
Permis OIQ #105141