


TYPE DE STRUCTURE	L (mm)
Type 1	4600
Type 3	5900
Type 4	6400

**Vue en plan  
Chambre PA**



**Coupe A-A**

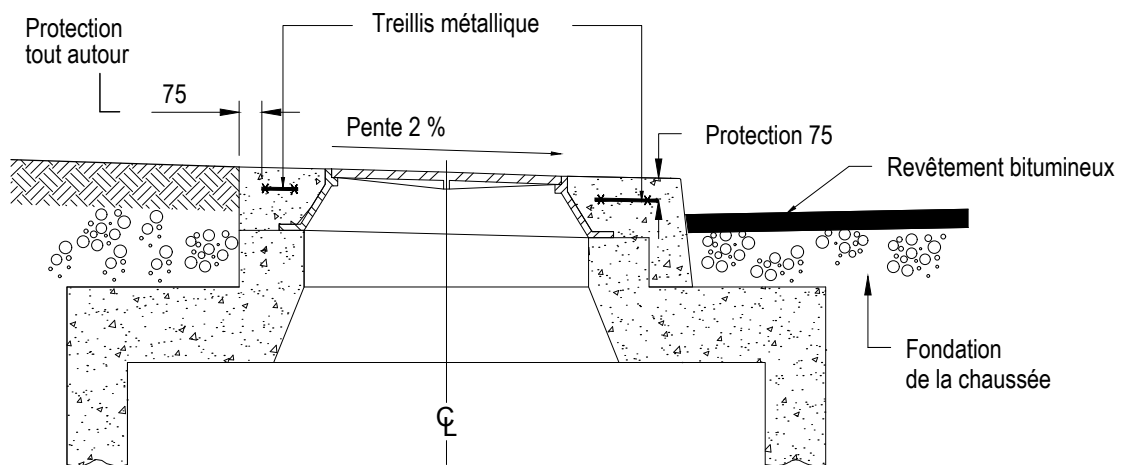

Élaboration :  
Carole Bessette, ing.  
Ingénieur :

**TROTTOIRS ET BORDURES PA**

N° :  
**104-2201-01**

**NORME**

Volume :  
**B.41.21**

Carole Bessette, ing.  
Permis OIQ #105141

OUVRAGES CIVILS DE RACCORDEMENT ET DE JONCTION

Date :  
**2020-03**

Révision :  
**00**

Échelle :  
1:50

TRAVAUX CIVILS CONNEXES

Page :  
**1 de 1**