


**Vue de dessus**

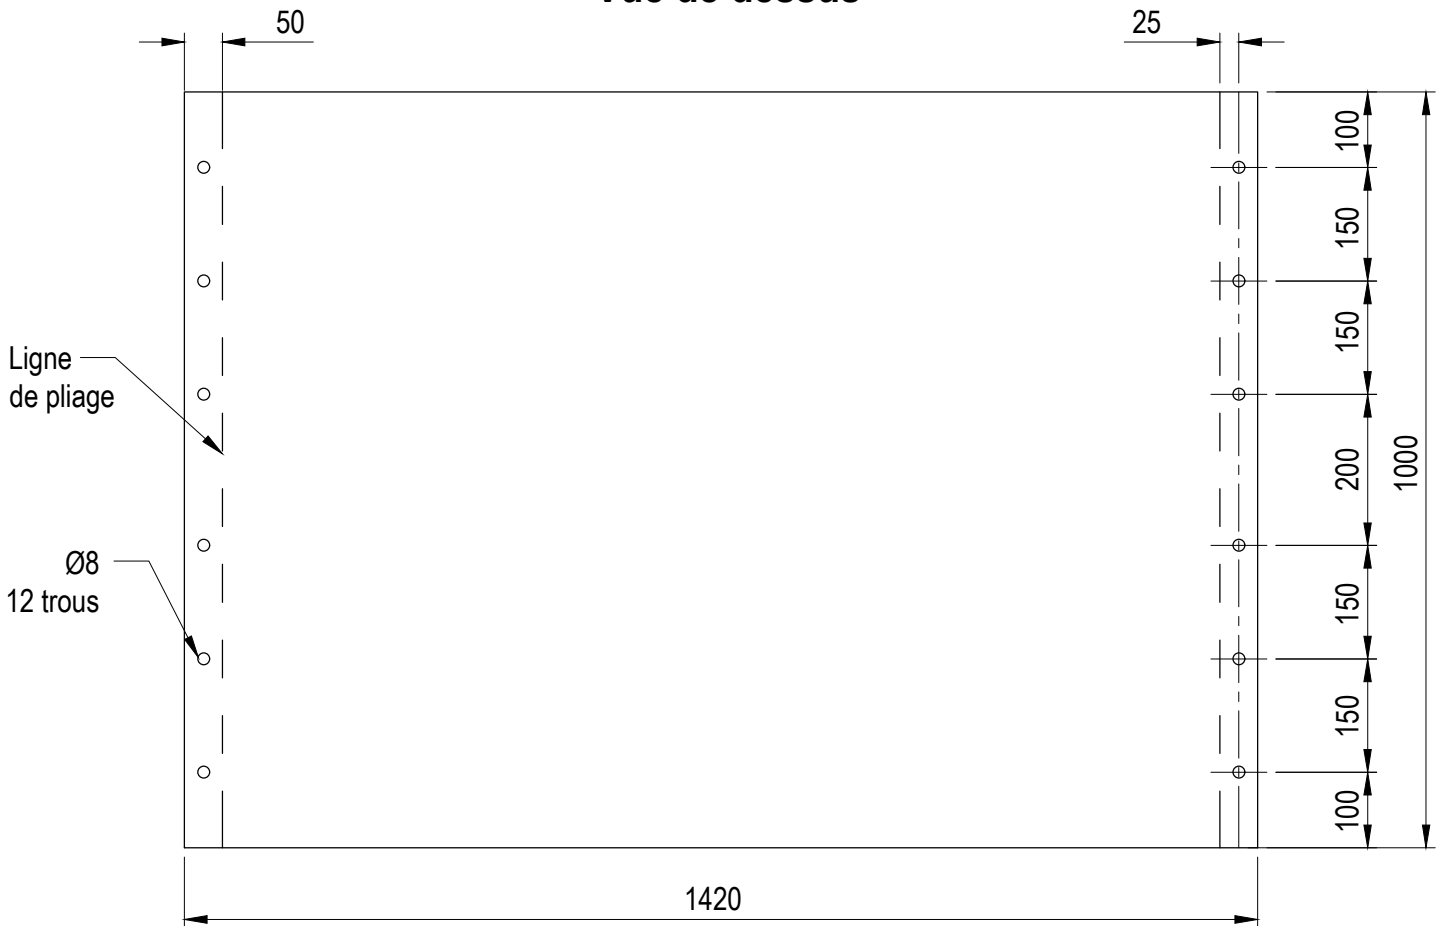

Ligne de pliage

Ø8  
12 trous

**PROPRIÉTÉS MÉCANIQUES**

- Acier galvanisé selon la norme CSA G164.

**Vue déployée**

REQUIS POUR:

LAS



Élaboration :  
Carole Bessette, ing.  
Ingénieur :

**PROTÈGE-SORTIE DE CANALISATION  
4 CONDUITS**

N° :  
**101-2804-04**

Volume :  
**B.31.21**

**NORME**

CANALISATIONS DE LIAISONS AÉROSOUTERRAINES

Date :  
**2020-03** Révision :  
**00**

Échelle :  
1:2

Carole Bessette, ing.  
Permis OIQ #105141

CANALISATIONS SOUTERRAINES

Page :  
**1 de 1**